


Wohnung 1

BF 71.4 m²

Wohnung 4

BF 55.6m²

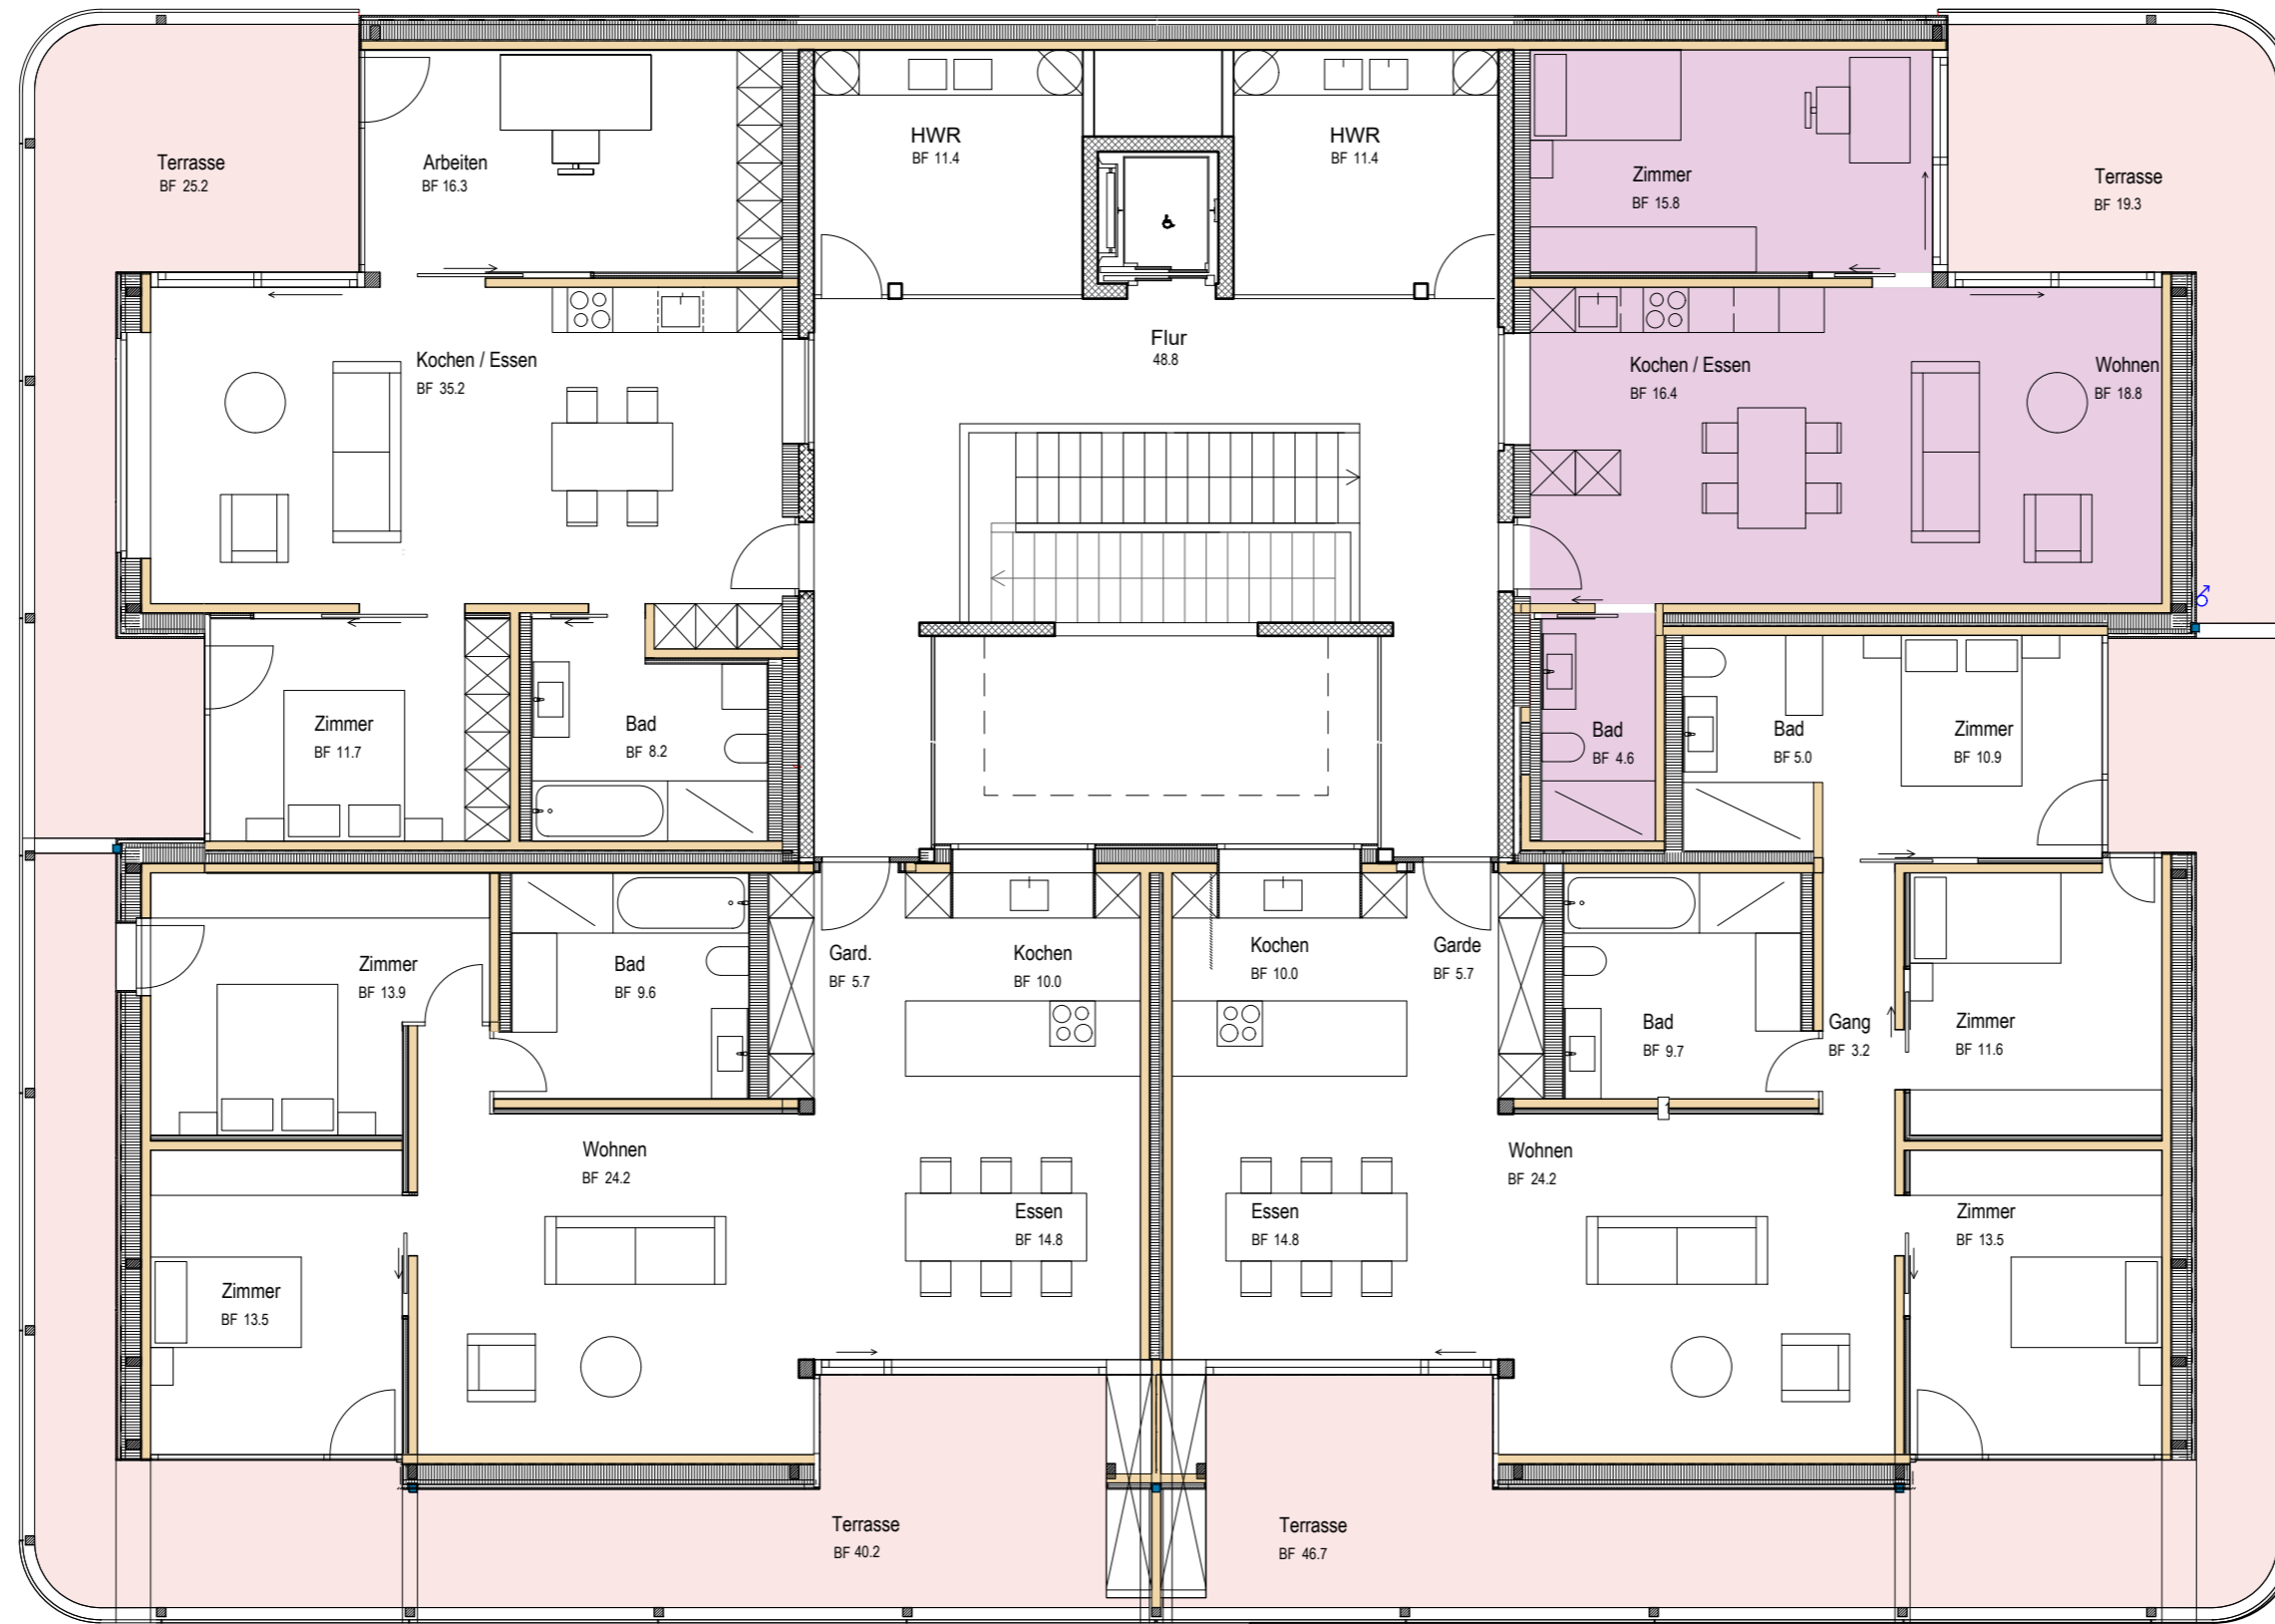

Trauerweide

Platane

Wohnung 2

BF 91.7m²

Wohnung 3

BF 108.6m²