


### Wohnung 5

BF 71.4 m<sup>2</sup>

### Wohnung 8

BF 55.6 m<sup>2</sup>

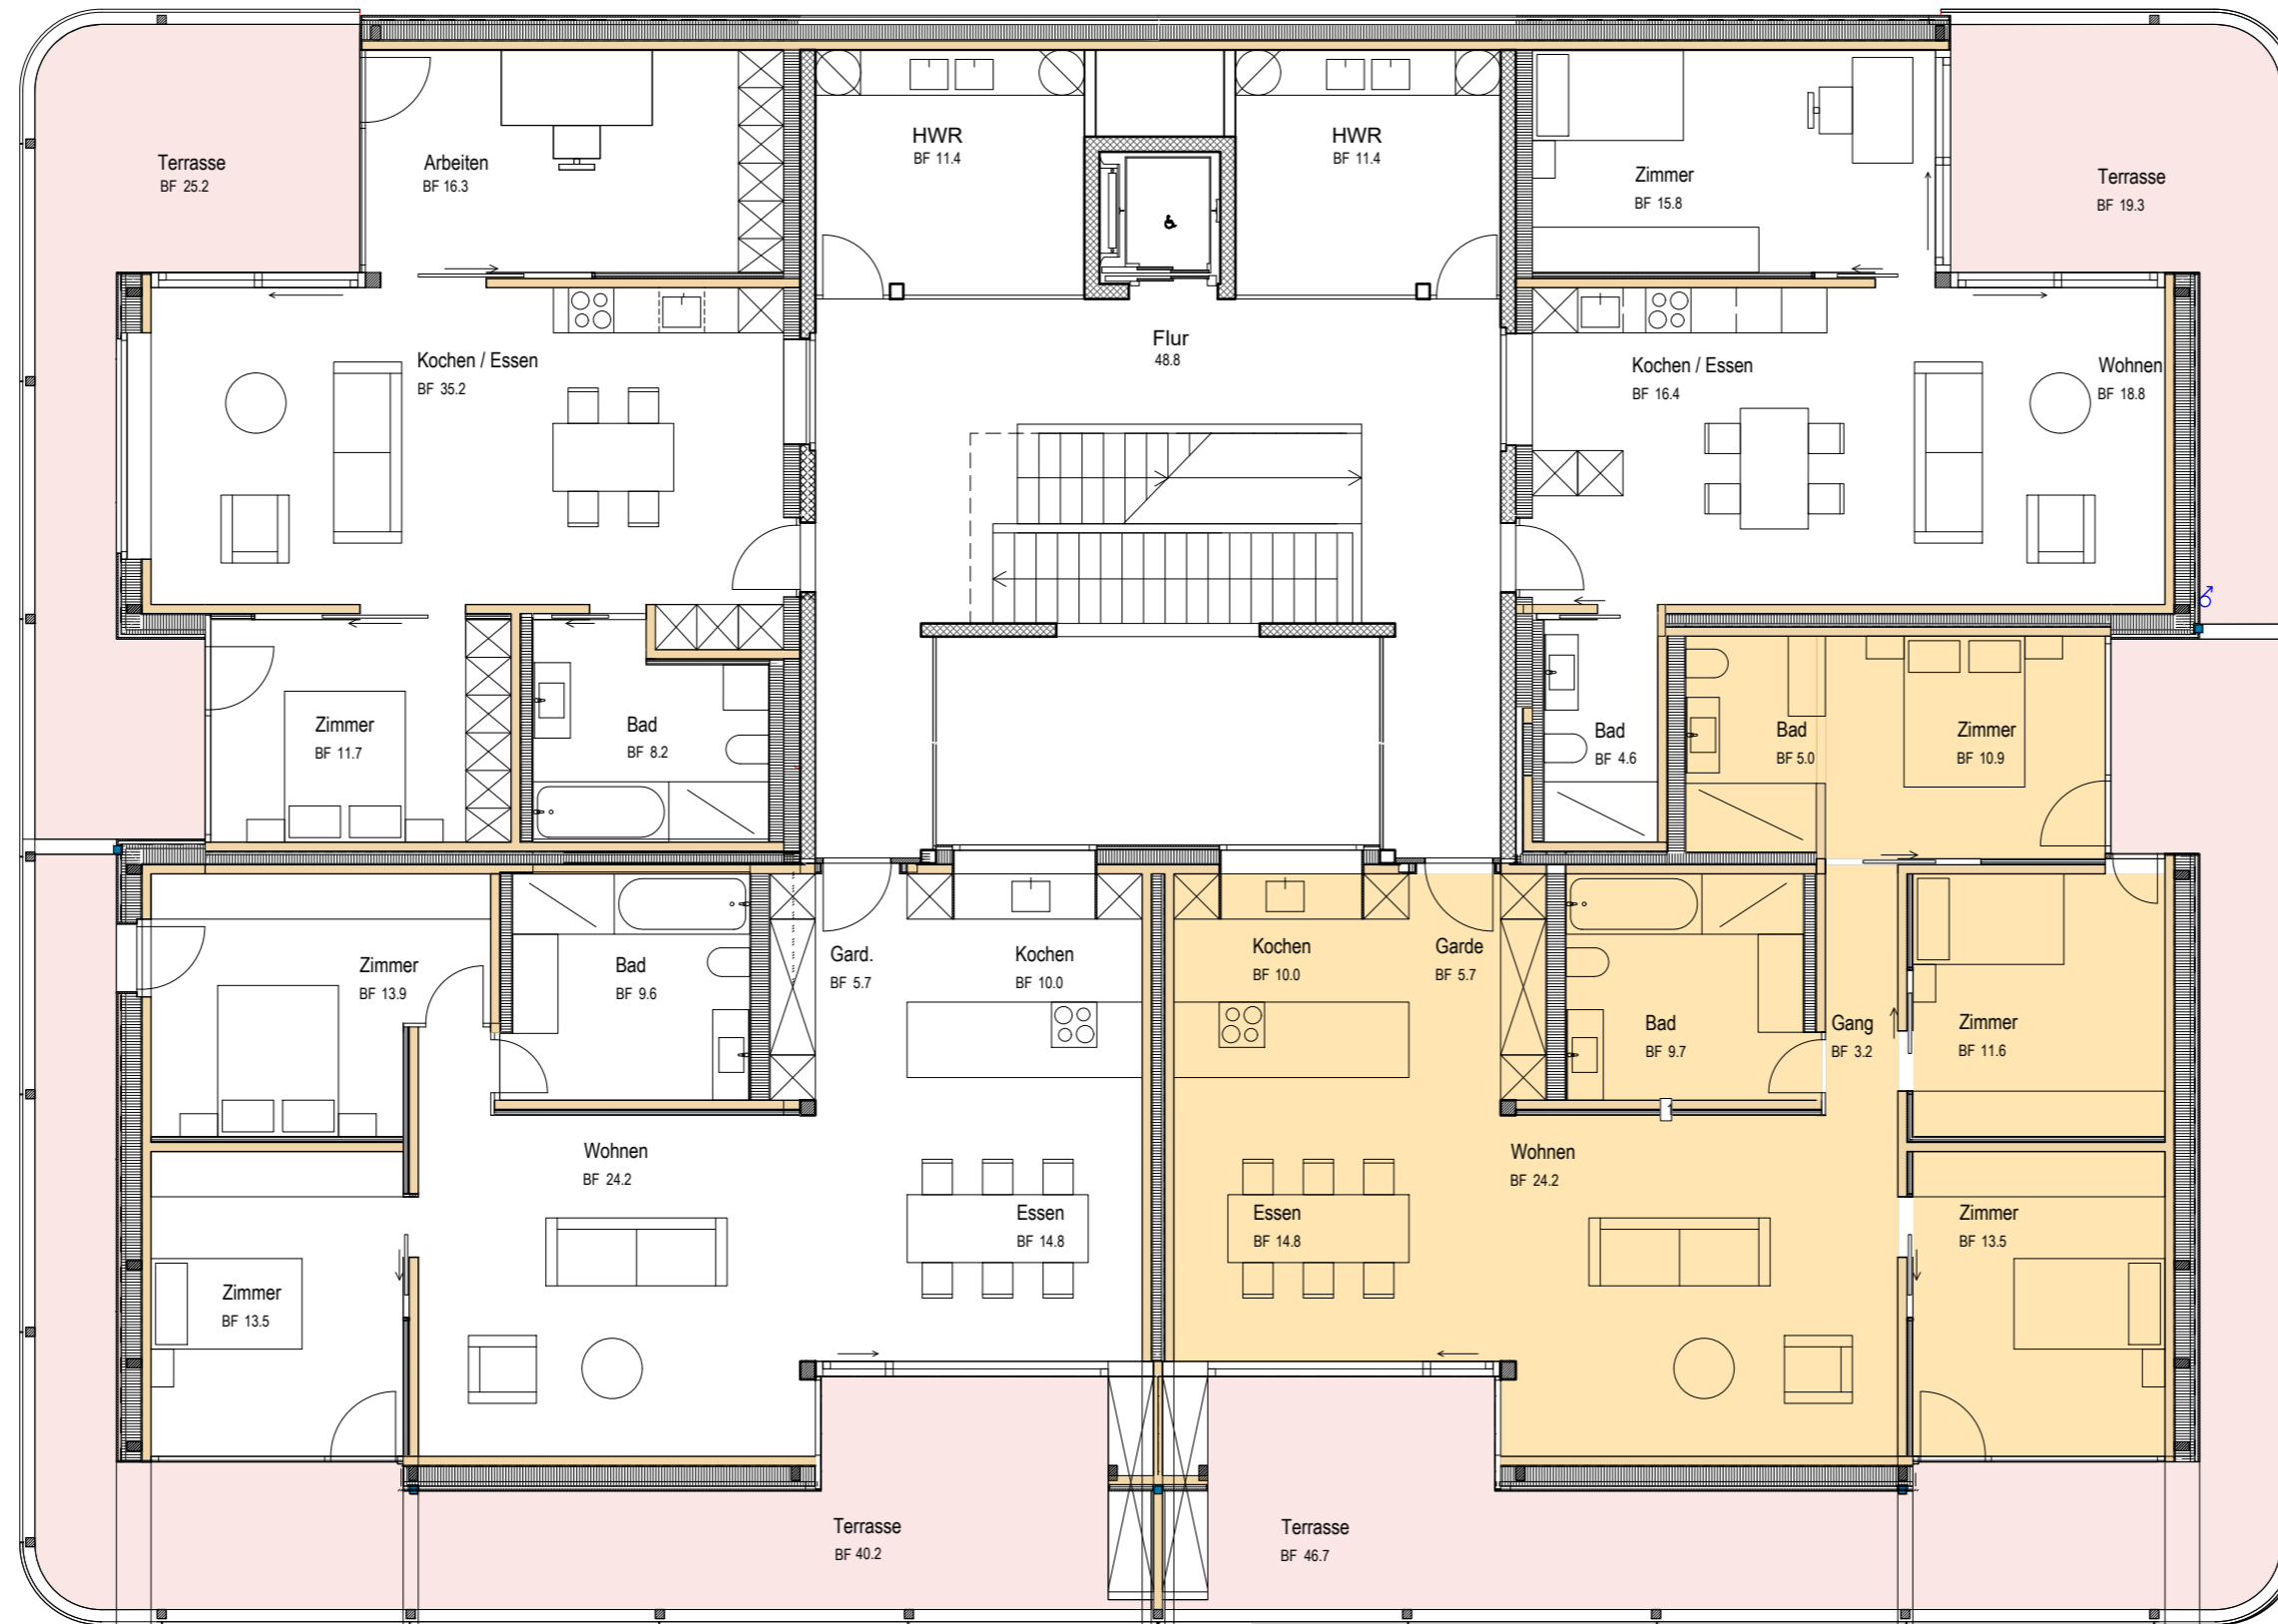

Trauerweide

Platane